



特別資料・新那覇空港ビル平面図

これと同じ図面が本紙ホームページからPDFでダウンロードできます。


4F

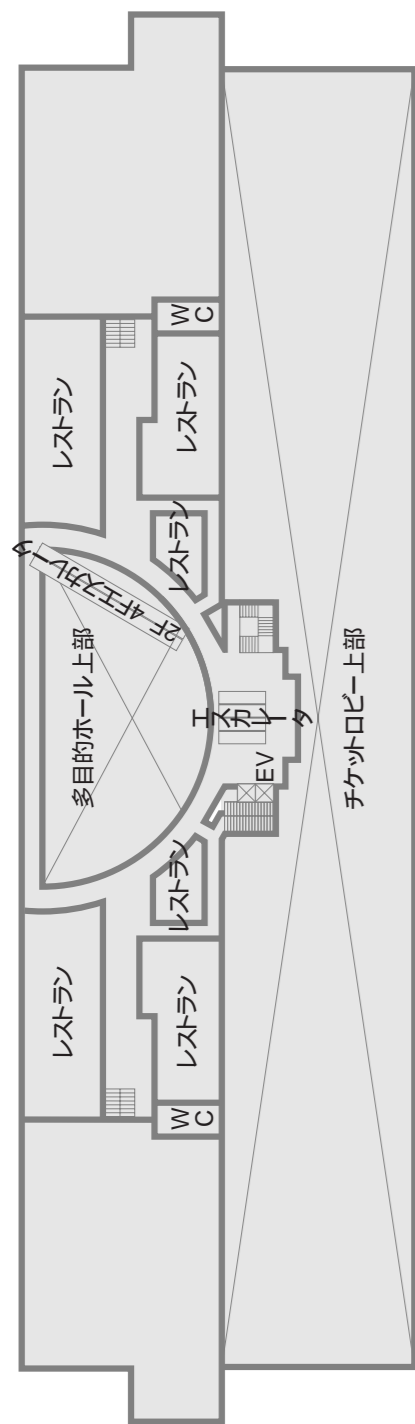

3F

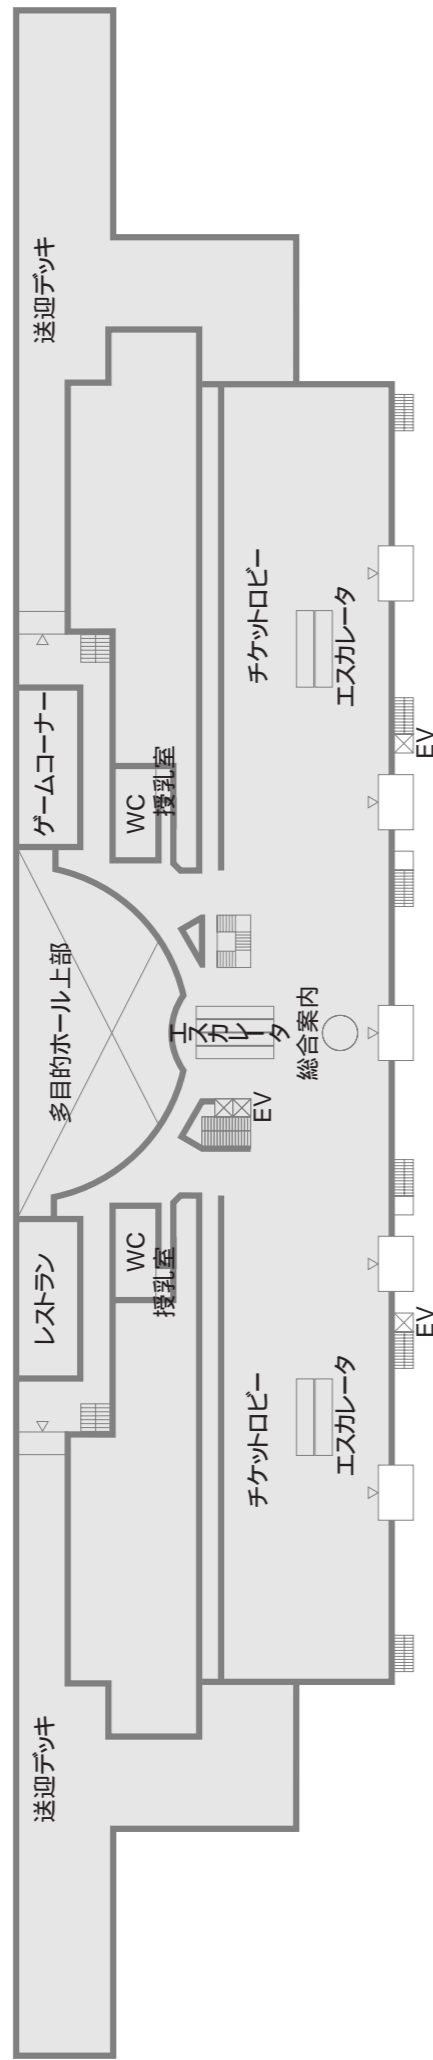

2F

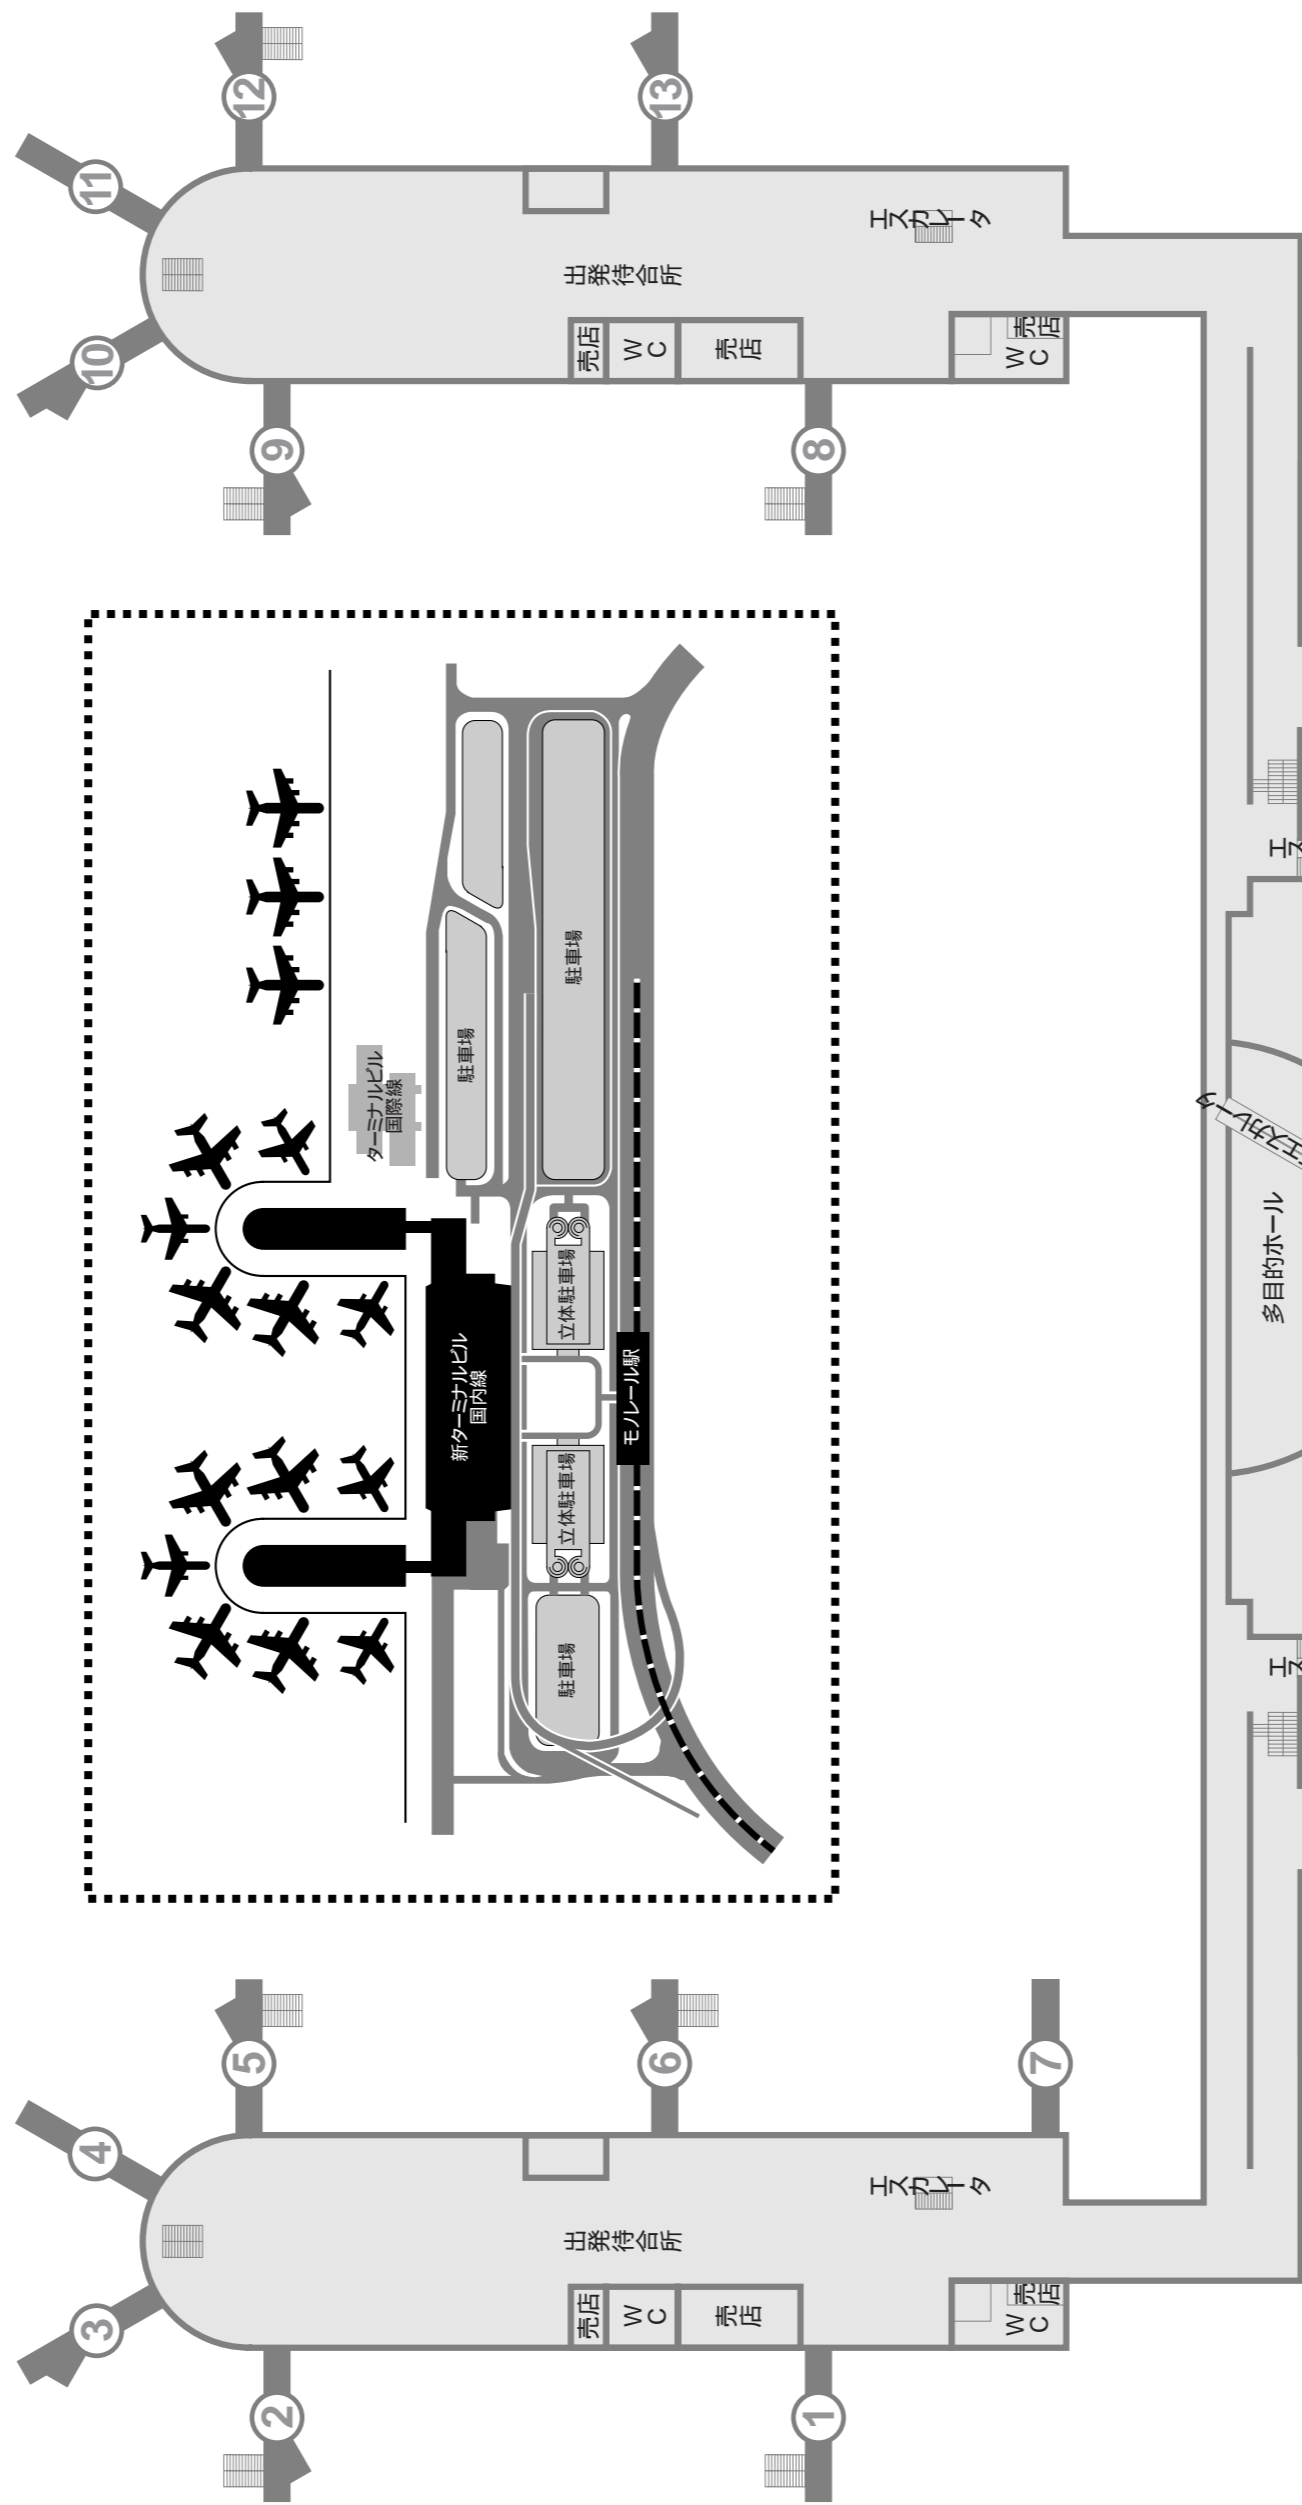

1F

